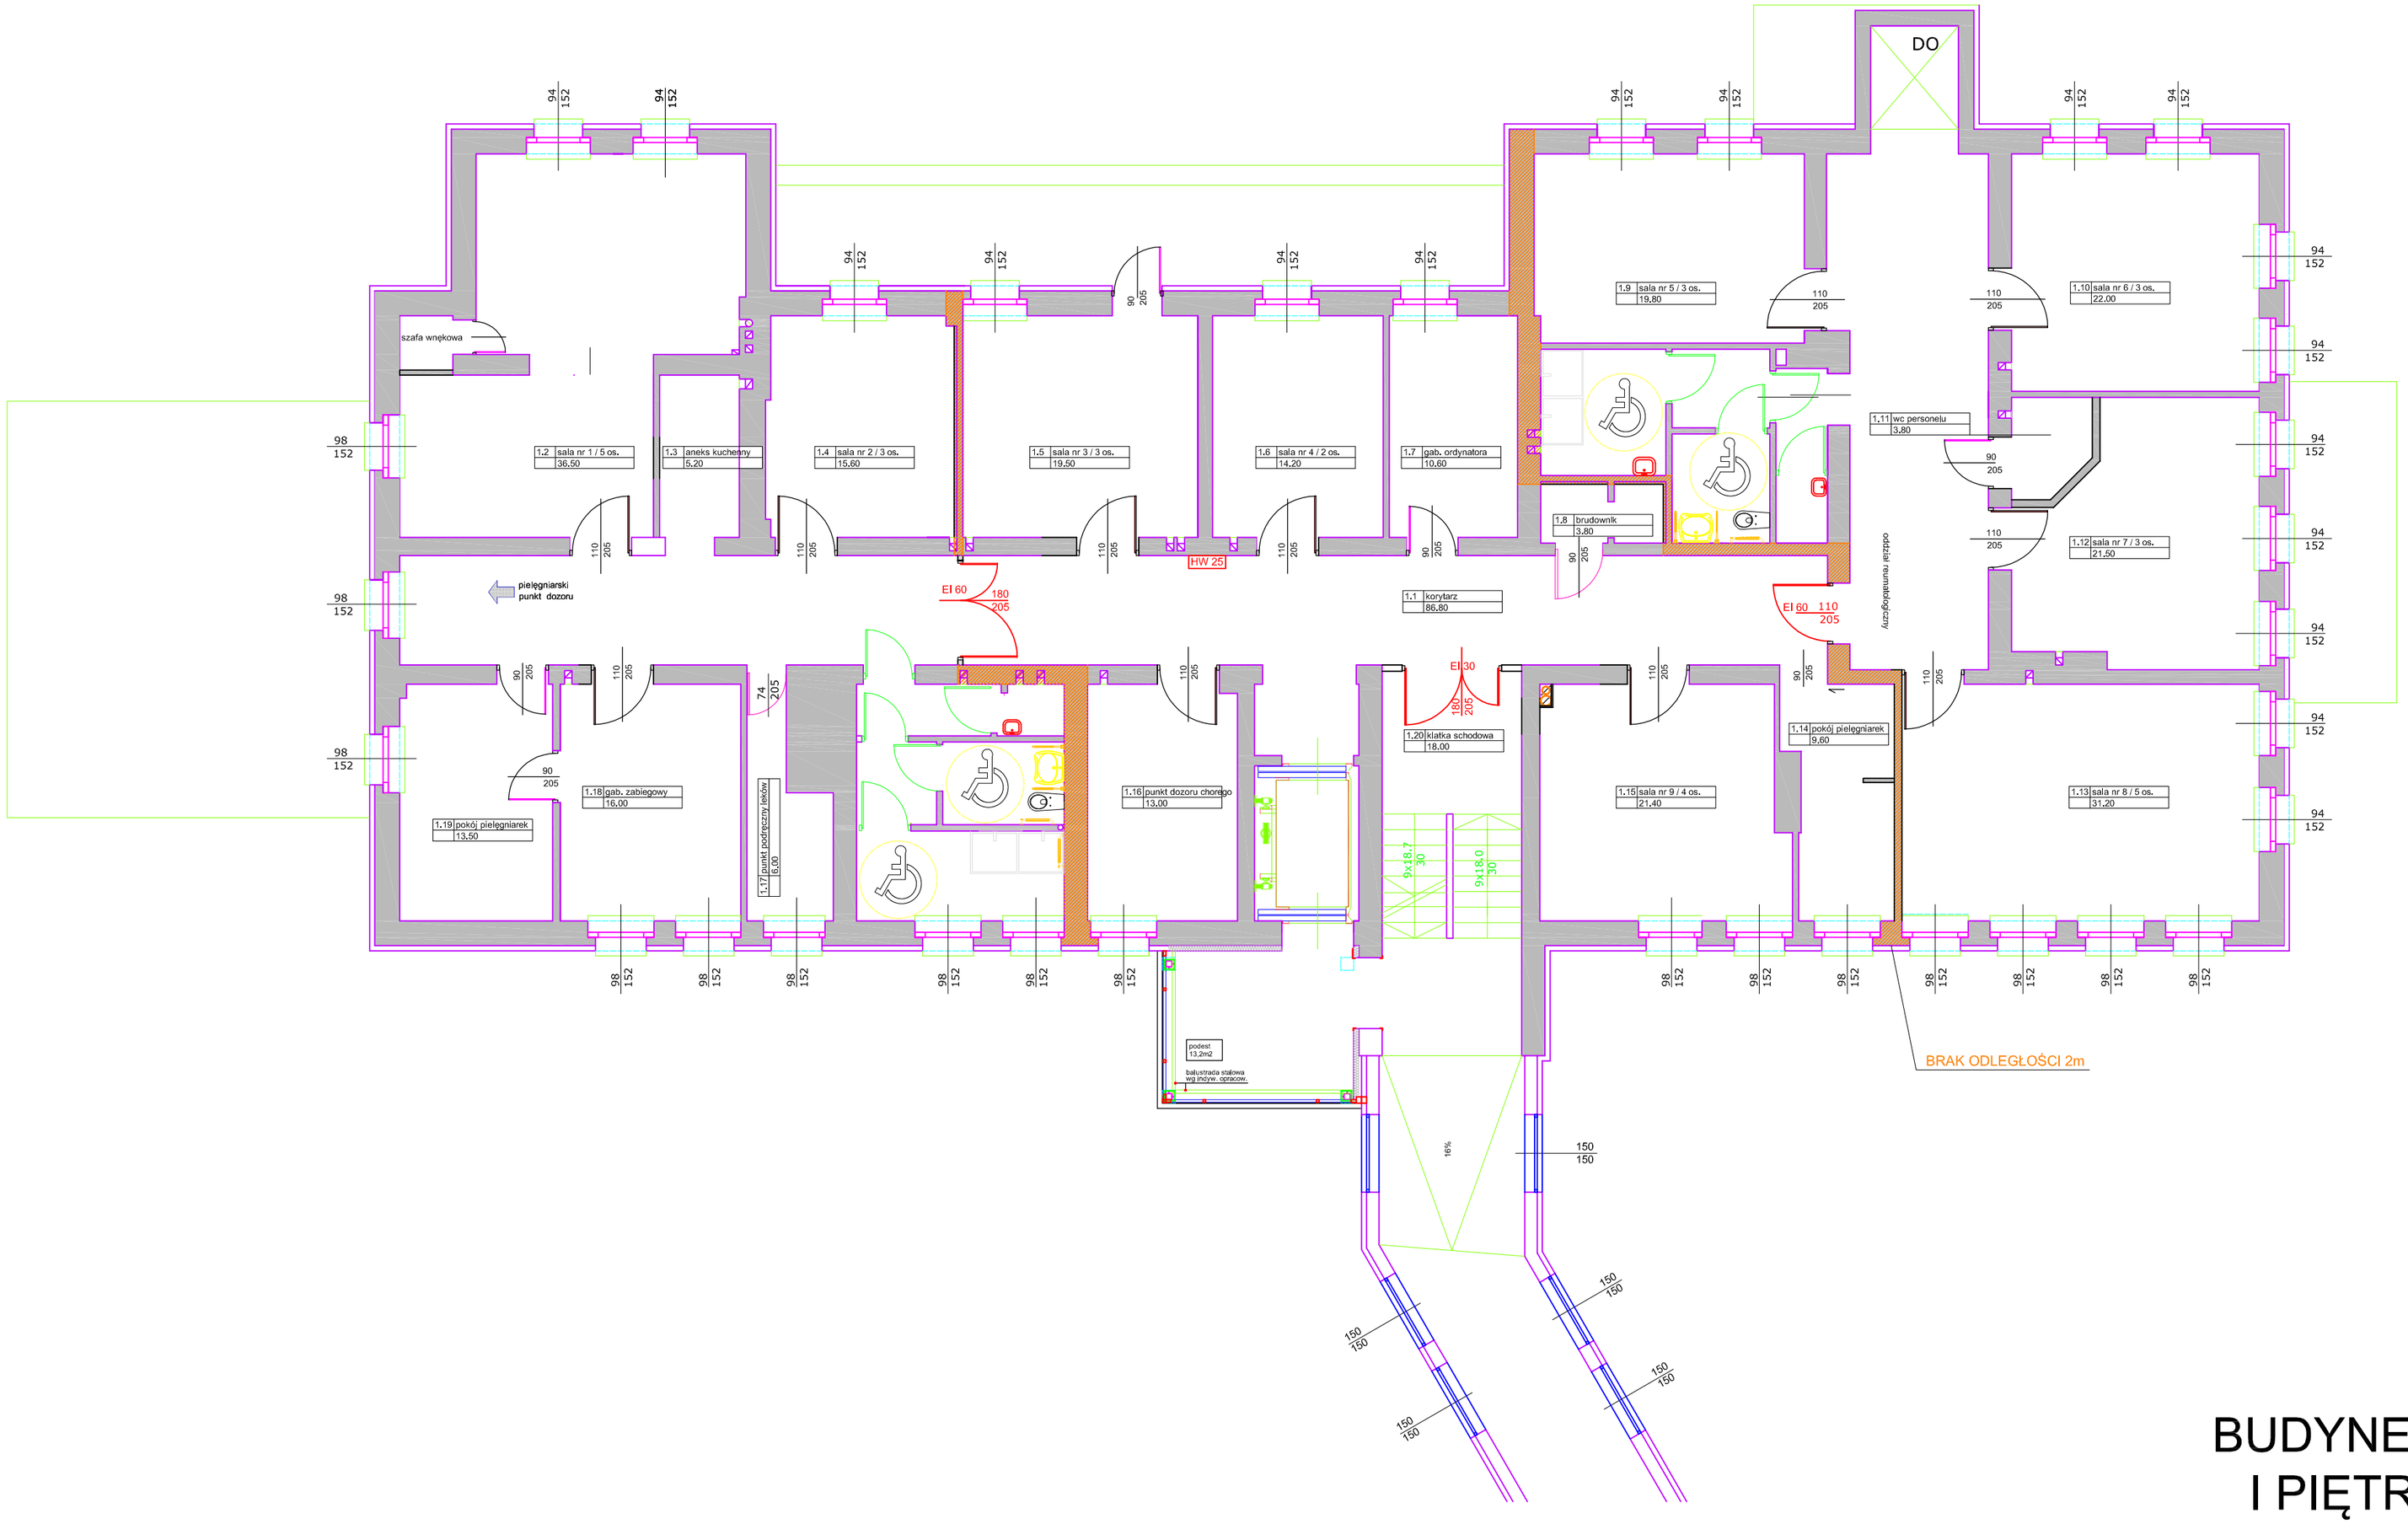

RZUT I PIETRA / BUDYNEK SZPITALA REUMATOLOGICZNO - REHABILITACYJNEGO / BUDYNEK "A" / SKALA 1:100

BUDYNEK A
I PIĘTRO

TECHNO-POŻ
Zabezpieczenia przeciwpożarowe
Opole, ul. Wrocławska 118
e-mail: technopoz@techno-poz.pl, www.techno-poz.pl

Obiekt	SZPITAL REUMATOLOGICZNO-REHABILITACYJNY
Adres	POKÓJ, ul. NAMYSŁOWSKA 22
Temat	EKSPERTYZA TECHNICZNA W ZAKRESIE INNEGO SPEŁNIENIA WYMAGAŃ DOTYCZĄCYCH BEZPIECZEŃSTWA POŻAROWEGO WARUNKÓW TECHNICZNYCH ZAOPATRZENIA W WODĘ DO ZEWNĘTRZNEGO GASZENIA ORAZ DRÓG POŻROWYCH
Opracowali	mgr Irena Kowalczyk nr upr. 436/99 SGSP
	mgr inż Jan Koziuk nr upr. 404/99
	inż. Józef Chamielec nr upr. 405/98/R
12.2009r	Nr.rys.