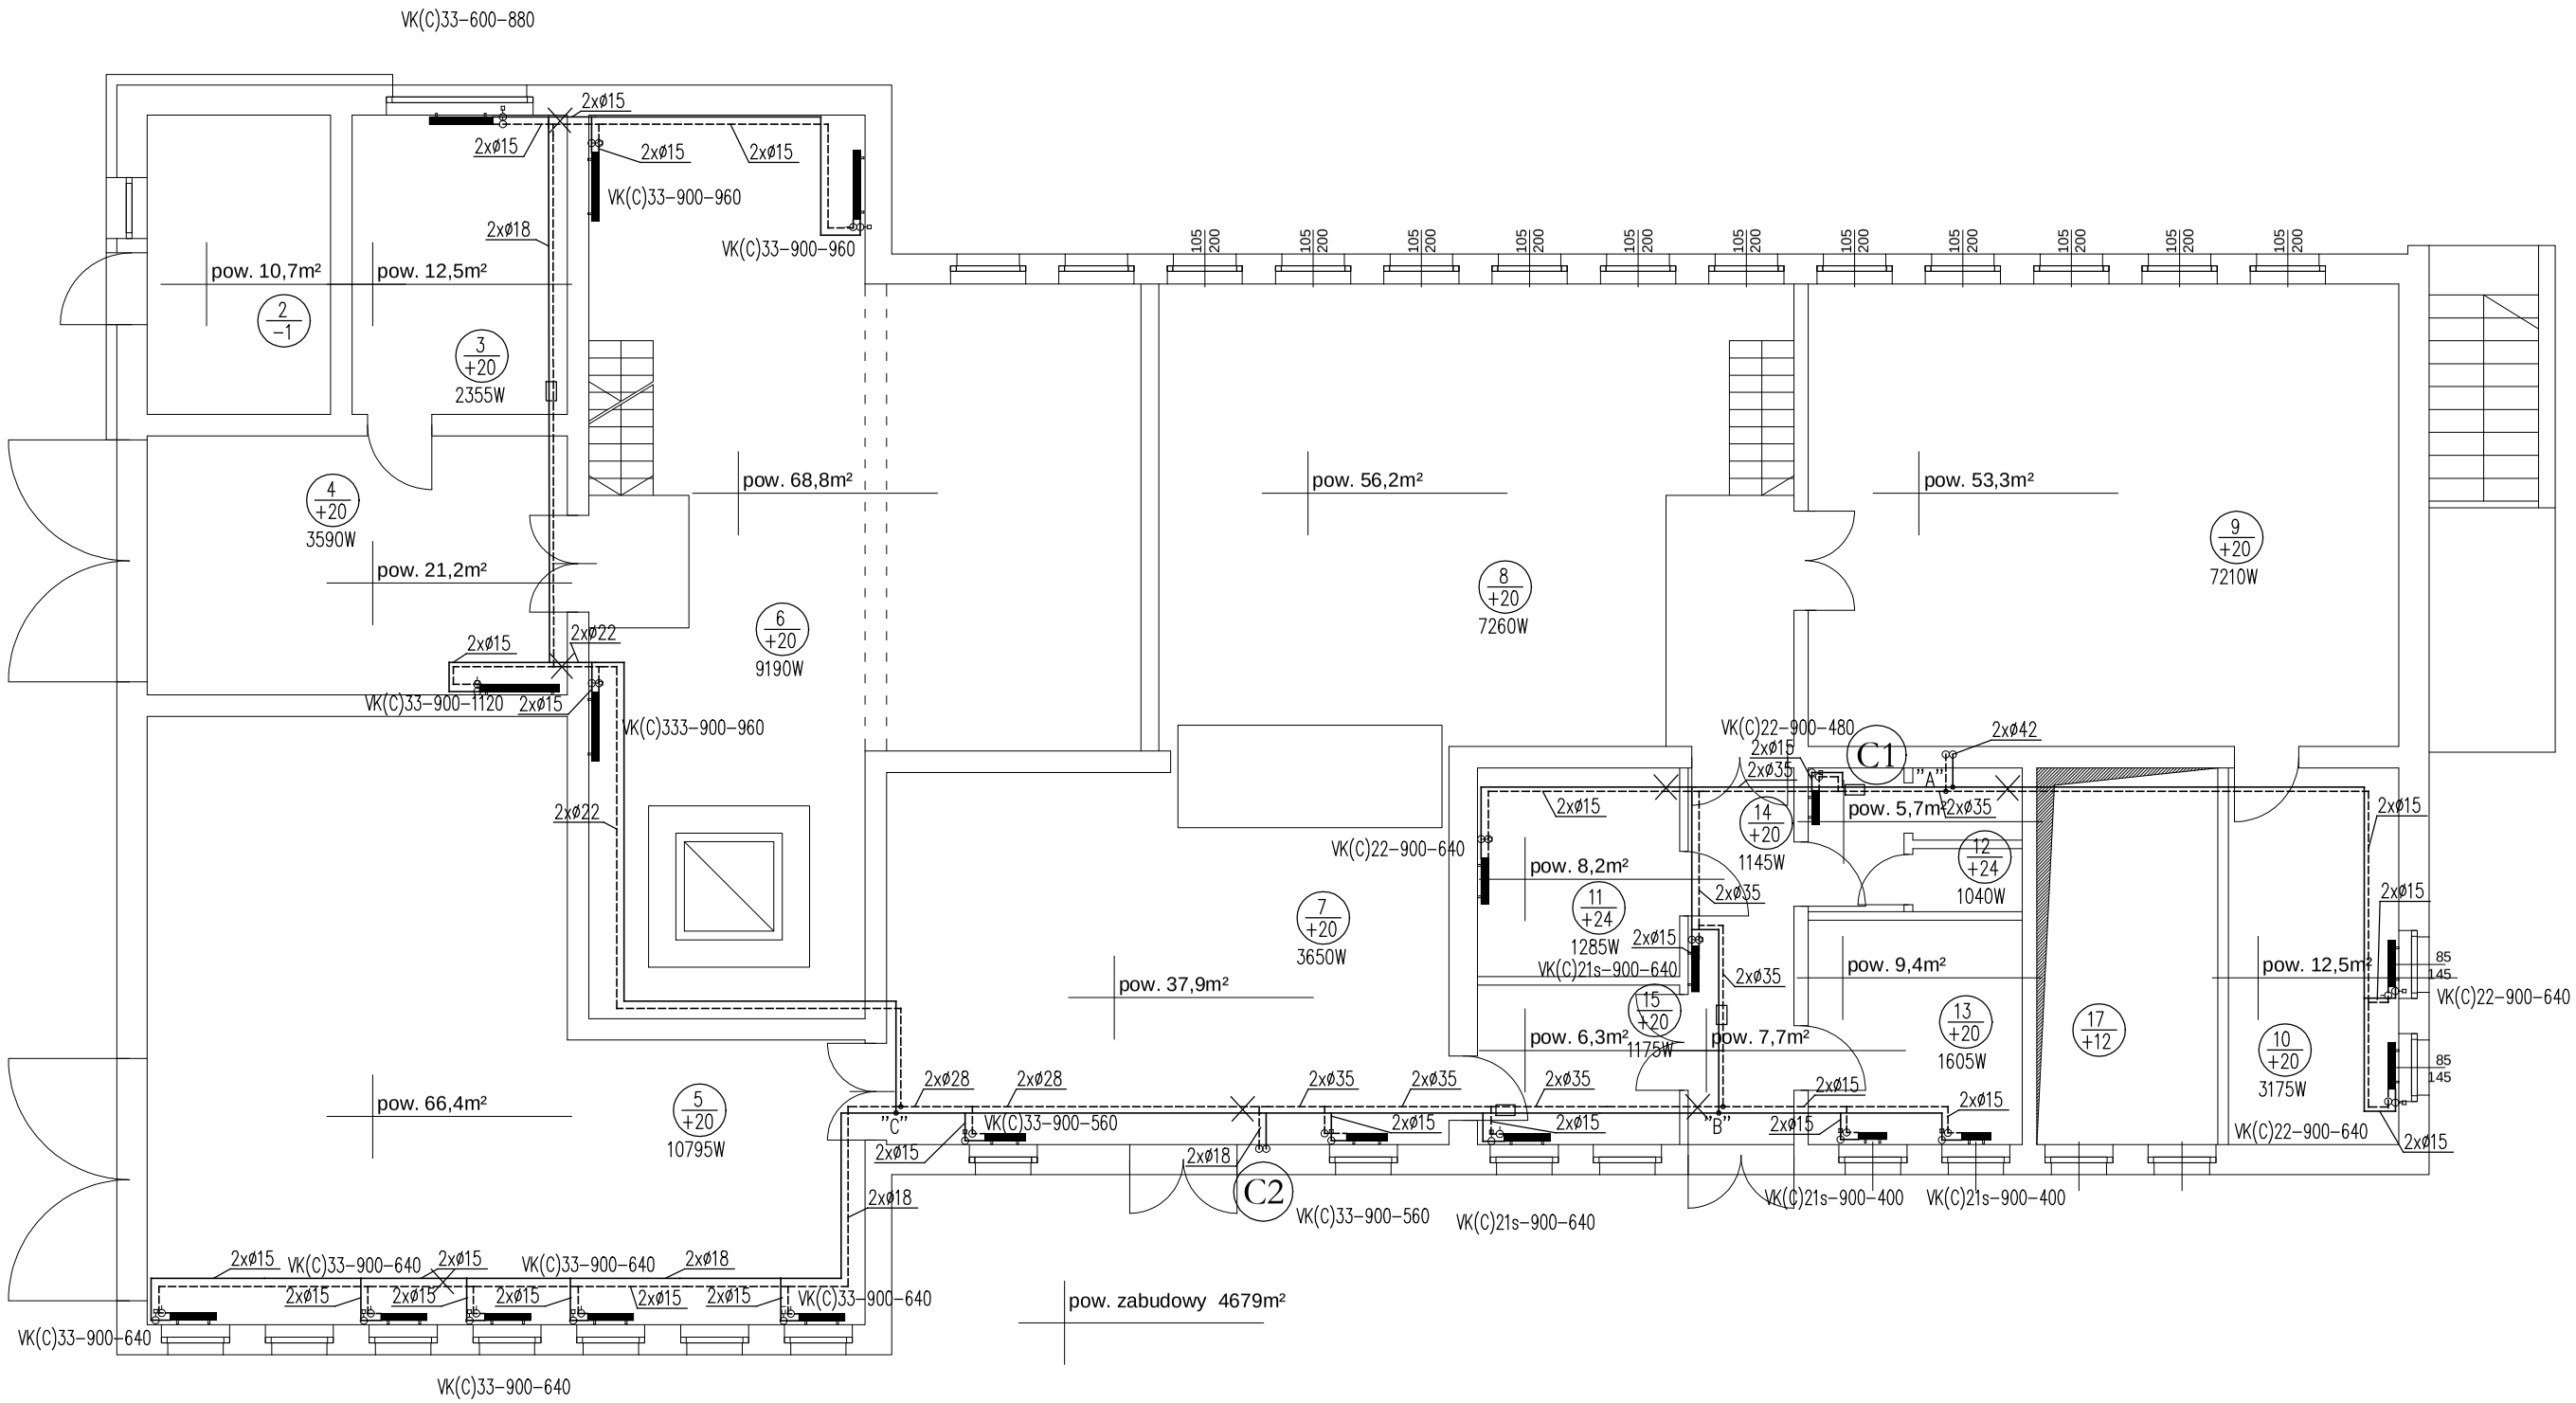

OZNACZENIA

PROJEKTOWANA INSTALACJA CO Z RUR WIELOWARSTWOWYCH MIEDZIANYCH

VK(C)33-900-640- GRZEJNIKI STALOWE PŁYTOWE BRUGMAN TYP UNIWERSALNY KOMPAKTZ PODEJŚCIEM BOCZNYM

3,00 – NASTAWA ZAWORU TERMOSTATYCZNEGO FIRMY DANFOSS

– KOMPENSATOR MIESZKOWY

– PUNKT STAŁY

C1 – NR PIONU